



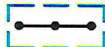


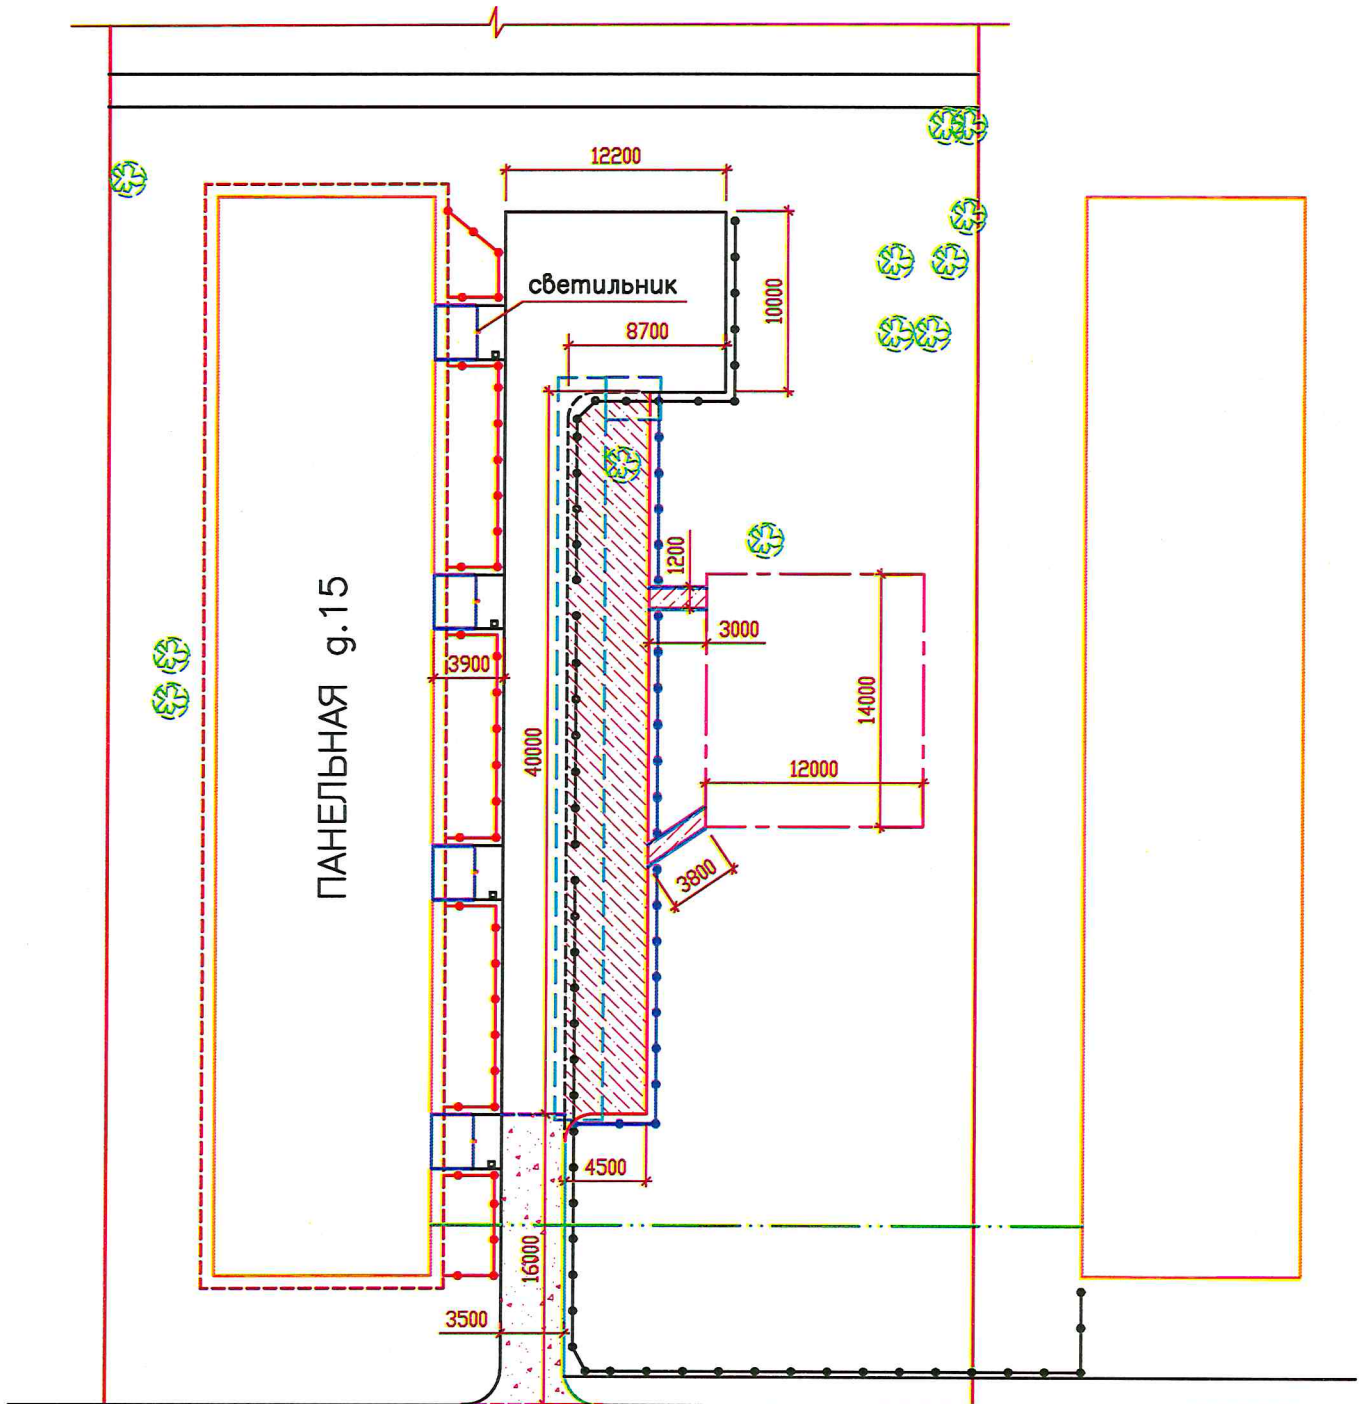










# ДИЗАЙН-ПРОЕКТ БЛАГОУСТРОЙСТВА ДВОРОВОЙ ТЕРРИТОРИИ



## УСЛОВНЫЕ ОБОЗНАЧЕНИЯ

- |   |                                    |   |                                     |
|---|------------------------------------|---|-------------------------------------|
|  | — проектируемая автопарковка       |  | — существующее мет.ограждение       |
|  | — проектируемый тротуар            |  | — демонтаж существ. мет.ограждение  |
|  | — детская площадка                 |  | — установка нового ограждения       |
|  | — ремонт проезжей части            |  | — установка ограждения клумб        |
|  | — тополь подлежащий спилу          |  | — существ. бортовой камень          |
|  | — установка урн                    |  | — демонтаж существ. бортового камня |
|  | — установка нового бортового камня |  | — замена существ. бортового камня   |

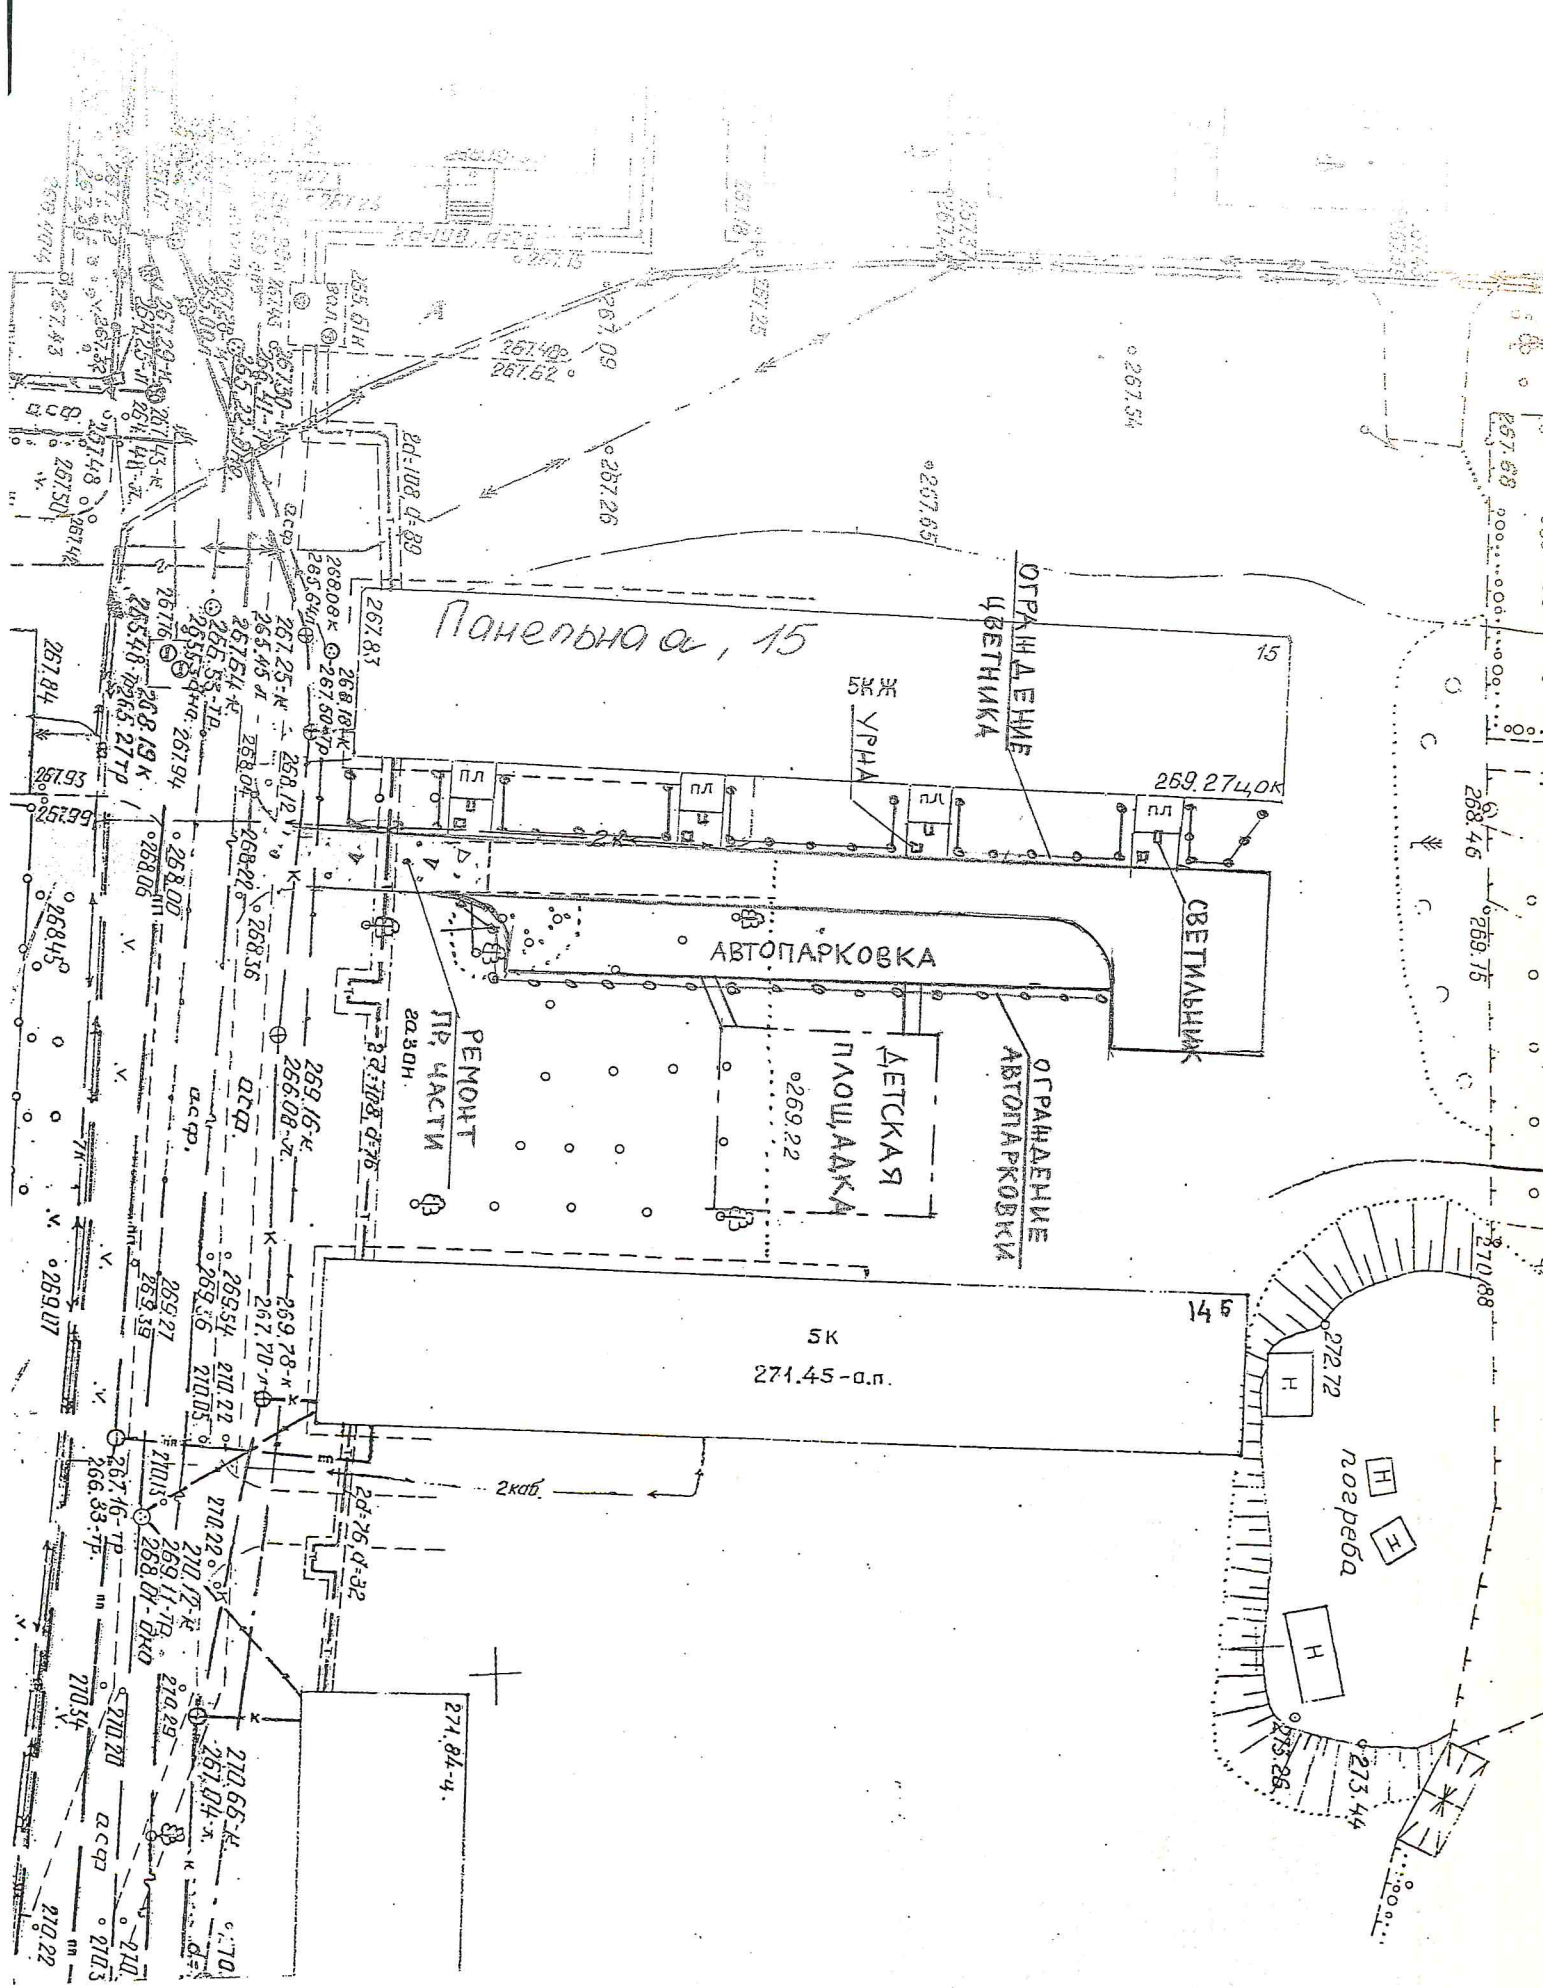

M 1:50